








- STÁVAJÍCÍ ST & 1
- VDI + ATS + UV
- STÁVAJÍCÍ ST & 2
- STÁVAJÍCÍ ST & 3

17.1.2004, Hecel, Kras
 Městský úřad Píseň
 Oddělení územního plánování

VAK-KAN S.T.O. Karla Čapka 188/23, 45 11 Teplice Tel: 0471/523994, Fax: 0471/523134, e-mail: vakzan@vakkan.cz	
Obchod: VODKA a.s., Horní Dubina 274/10, 45 01 Lřemčice Území: Jižní Polabí - vodovod k ÚR	PŘEHLEDNÁ SITUACE

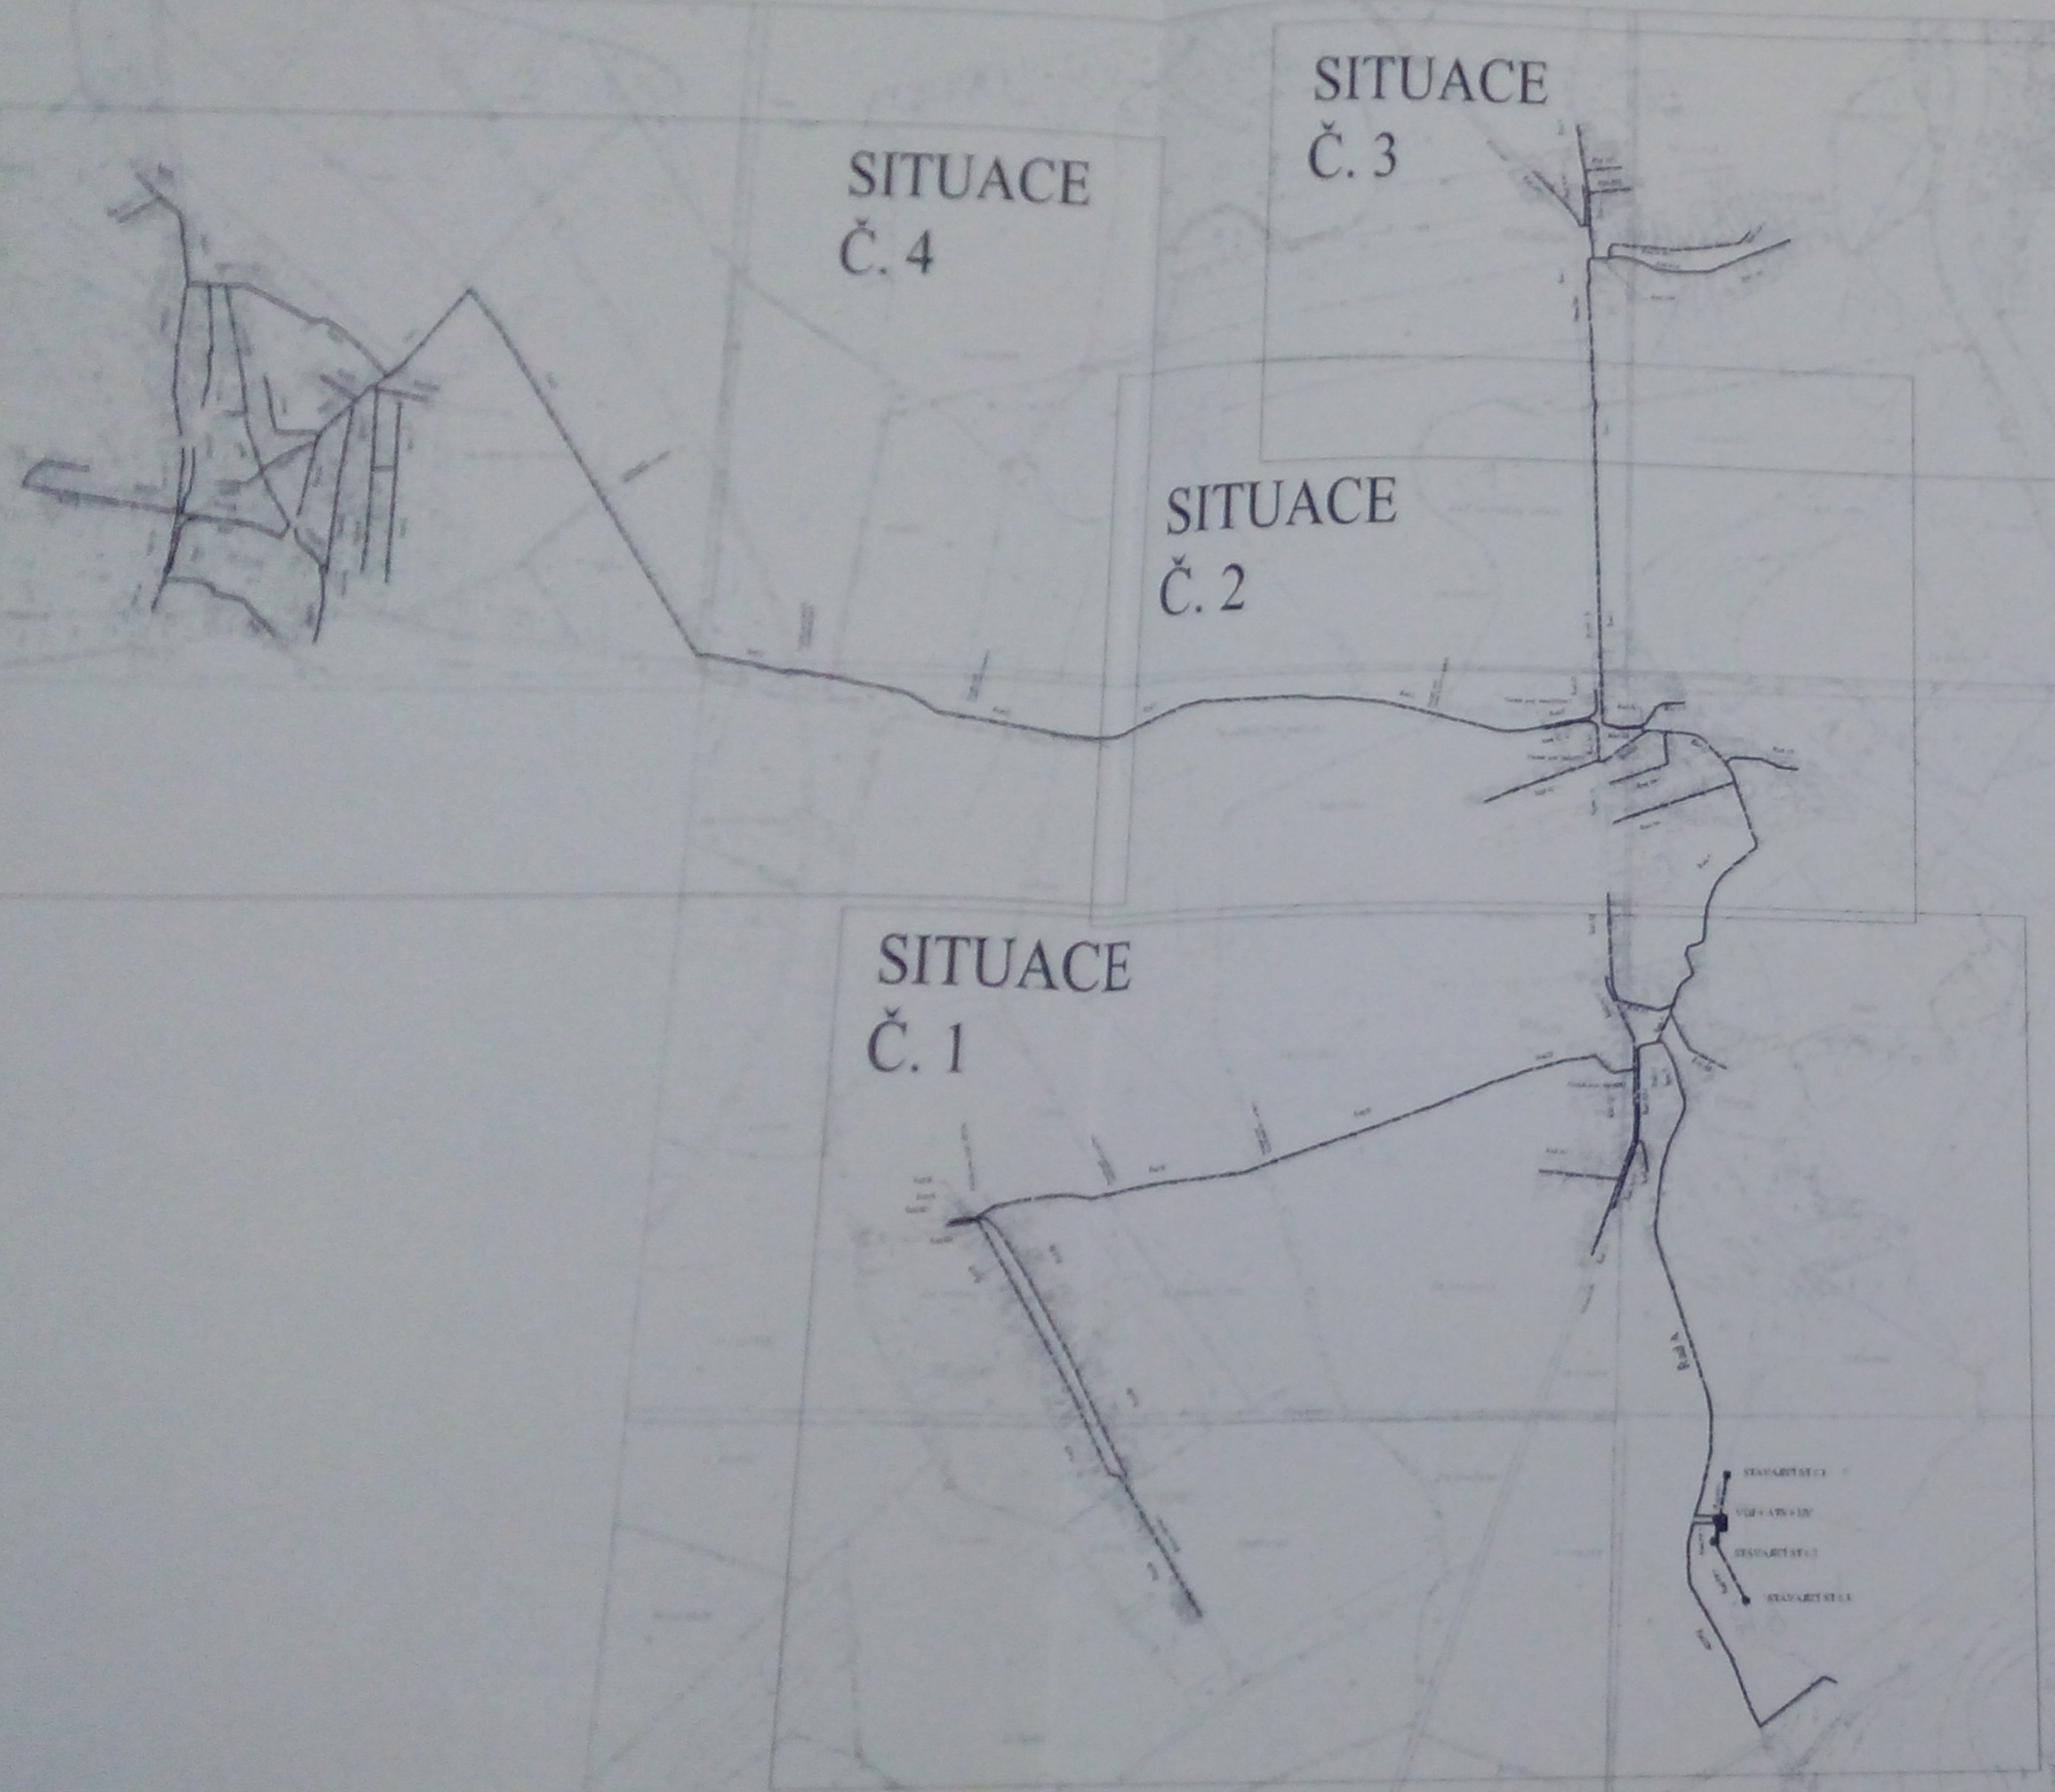


3

Změna	c)	Provedl		Dne		Podpis	
	b)						
	a)						
		VAK-KAN s.r.o. Karla Čapka 1383/23, 415 01 Teplice tel:0417/533094, fax:0417/533134, e-mail:vakkan@vakkan.cz		Hlavní projektant: ing. KIEZLER Projektant: ing. KOŠA Vypracoval: ing. KOŠA Kompletoval: Marie LAMAČOVÁ			
Objednatel: VODKA a.s., Horní Dubina 276/10, 412 01 Litoměřice				Datum: 08.2003		FAK 3	
Stavba: Jižní Polabí - vodovod k ÚR				Stupeň: Projekt k ÚR			
				Č. zak.: 4403017			
				CAD: e2-jp-klad listu.dwg			
				03-017a-5201			
Obsah: KLAD LISTŮ				Měřítko: 1:N		Číslo listu: E2.1	
				Kótováno v m			



STÁVAJÍCÍ ST & 1
VDJ + ATS + UV
STÁVAJÍCÍ ST & 2
STÁVAJÍCÍ ST & 3

[Handwritten signature]

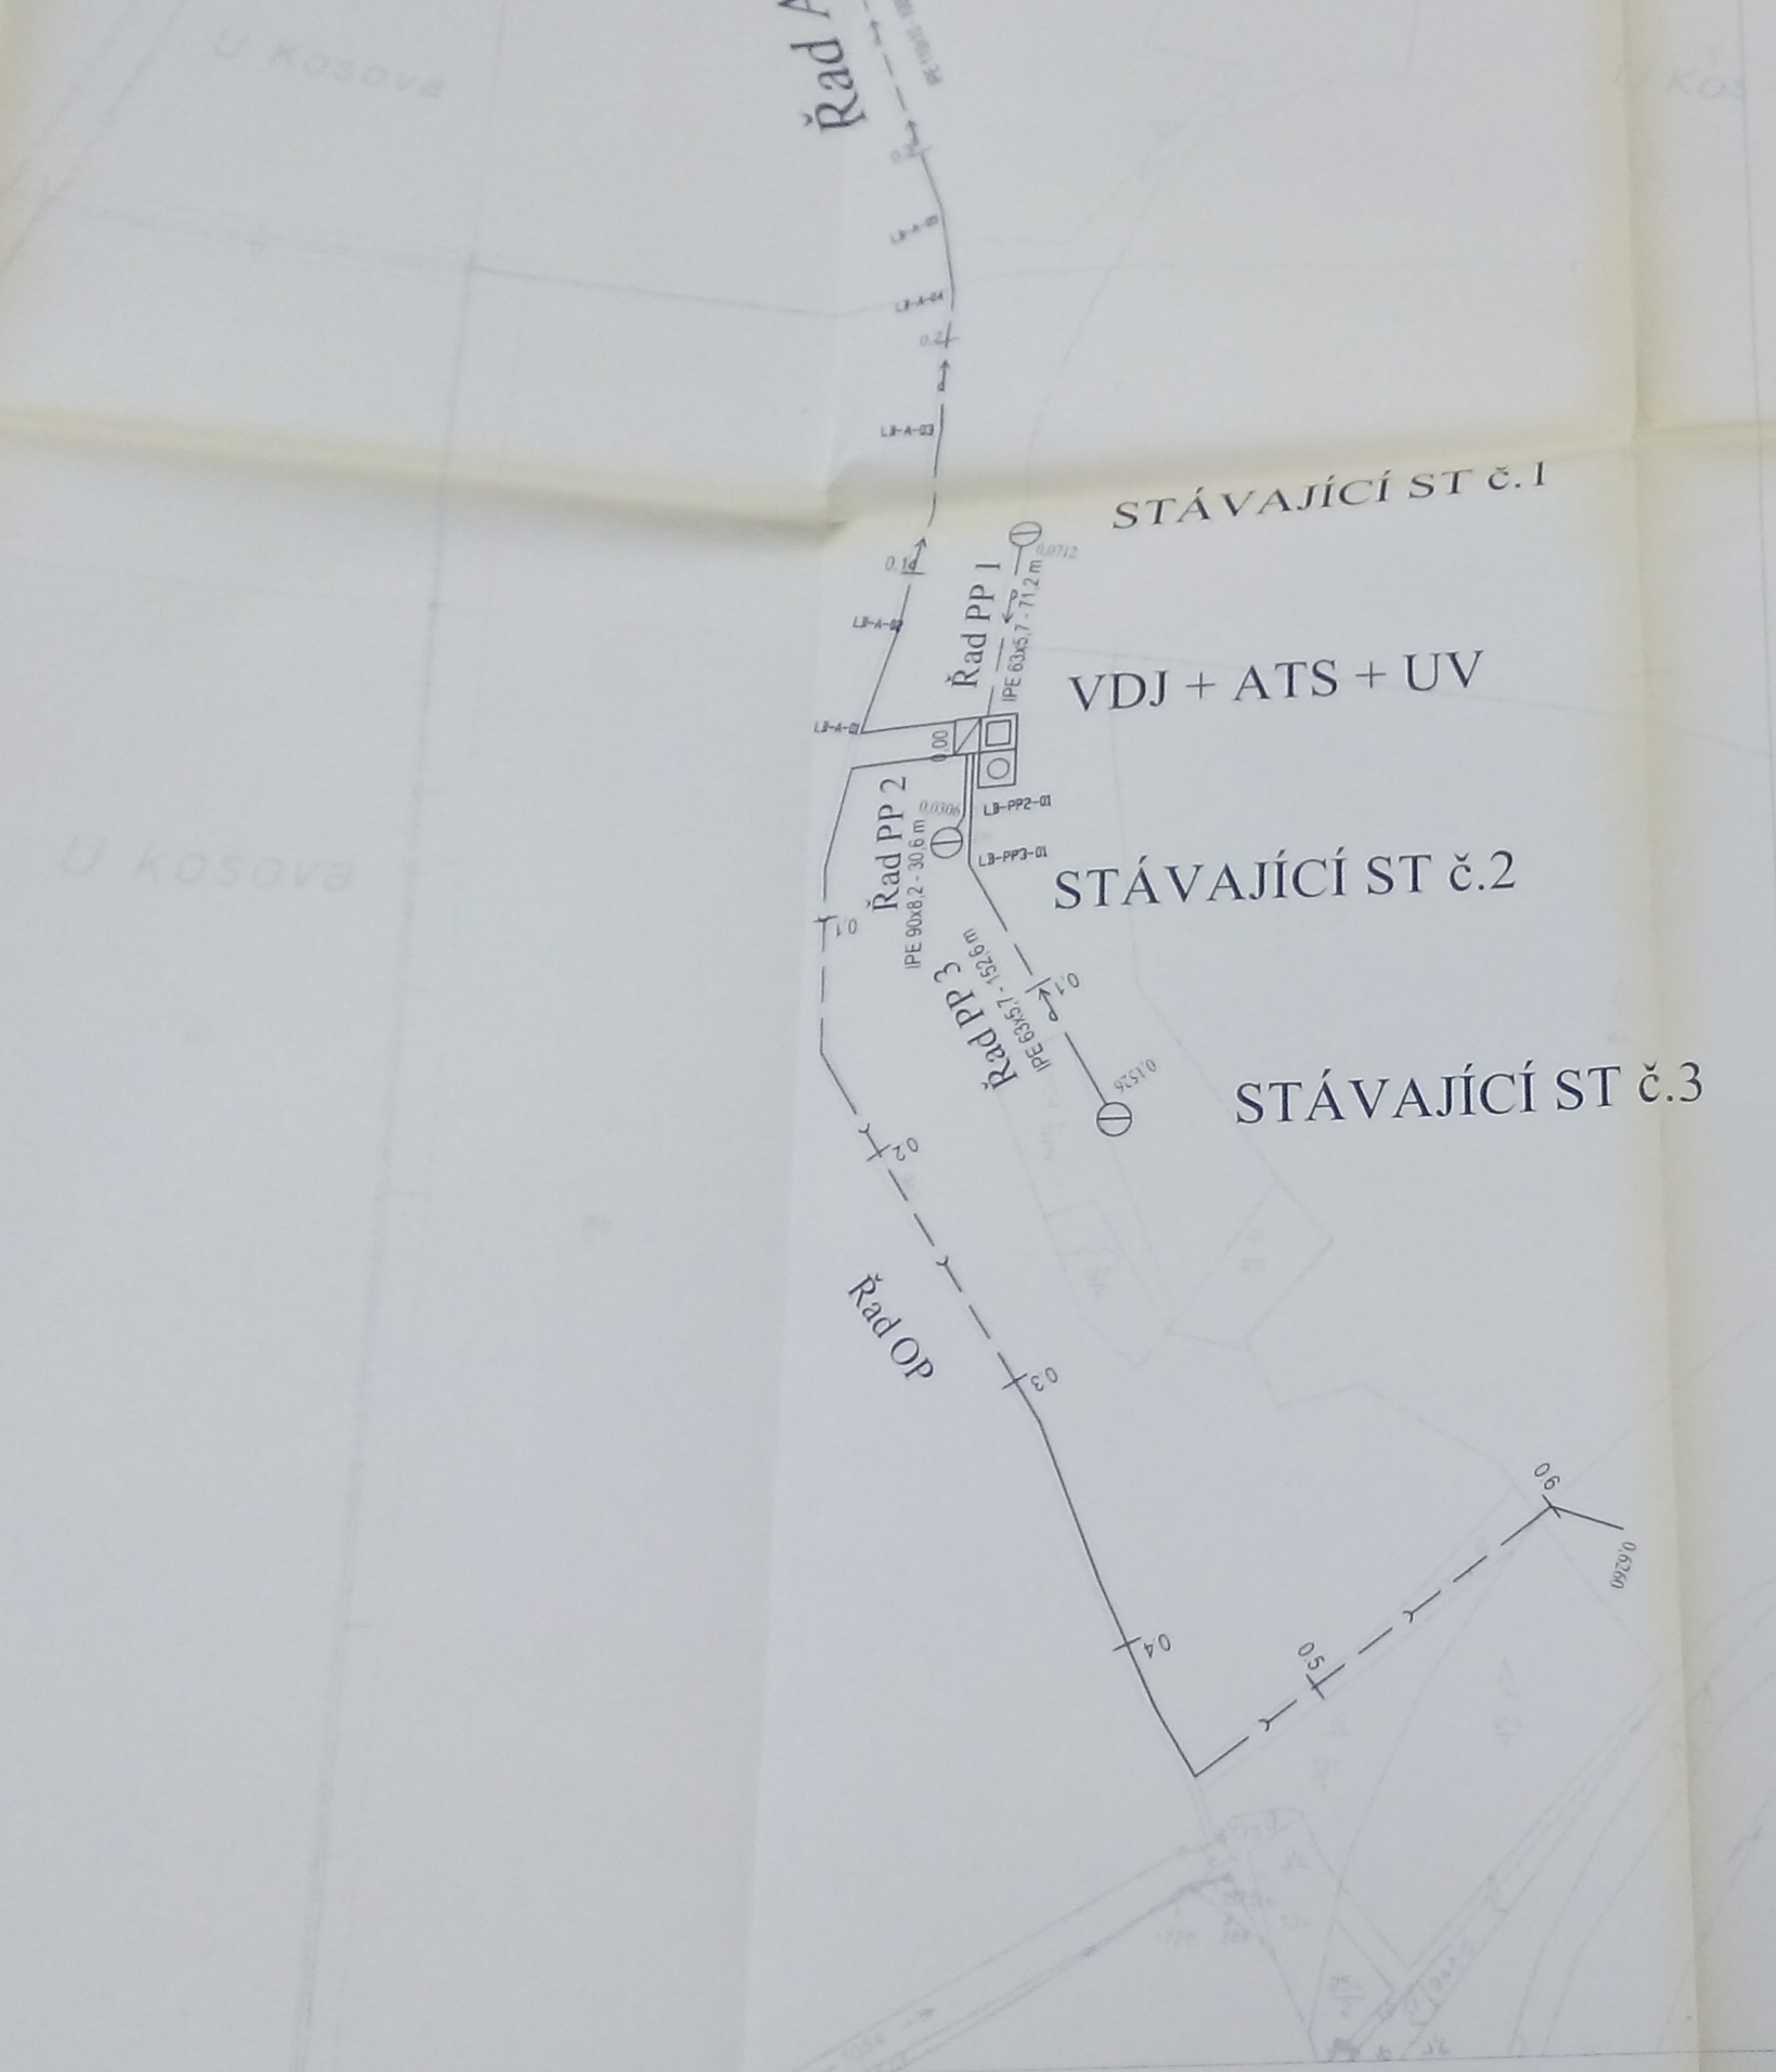

Schváleno za podmínek územního rozhodnutí
 ze dne 19.1.2004 č.j. 1760/uzp/2003
 Městský úřad Přebrady
 Odbor územního a územního plánování
 2



3

Číslo	Právní	Dne	Právní
1			
2			
3			
VAK-KAN s.r.o. Karla Čapka 1383/23, 415 01 Teplice tel. 0417/533094, fax 0417/533134, e-mail vakkan@vakkan.cz		Hlavní projekt: Ing. KIEZLER Projektant: Ing. KOŠA Vypracoval: Ing. KOŠA Kompletoval: Marie LAMÁČOVÁ	Datum: 08.2003 Stručně: Projekt k ÚR Číslo: 4.403017 CAD: e2-jp-sit č.1.dwg
Objednatel: VODKA a.s., Horní Dubina 276/10, 412 01 Litoměřice Stavba: Jižní Polabí - vodovod k ÚR		Datum: 08.2003 Stručně: Projekt k ÚR Číslo: 4.403017 CAD: e2-jp-sit č.1.dwg	FAk: 16
Obsah: SITACE č. 1		03-017a-5203	Přílohy: E2.3
		Měřítko: 1:2 000 Kótování: v m	



Nad kolínskou silnicí

Staré Labe

Na černých

Za zadušními palouky

U kapličky

Za humny

Předhradí

Předhradí

Rad C
IPE 75x6,8 - 3043,8 m

Rad C
IPE 75x6,8 - 3043,8 m

Rad C
IPE 75x6,8 - 3043,8 m

Rad A7-2
IPE 32x2,9 - 91,1 m

Rad A7-1
IPE 32x2,9 - 245,6 m

Rad A6
IPE 32x2,9 - 194,0 m

Rad A4
IPE 32x2,9 - 283,5 m

Rad A
IPE 30x3,2 - 350,7 m

Rad A3
IPE 32x2,9 - 335,9 m

Rad A7
IPE 32x2,9 - 160,7 m

Rad A
IPE 63x5,7 - 17,1 m

Rad A9
IPE 32x2,9 - 111,8 m

Rad A8
IPE 32x2,9 - 65,4 m

Rad A
IPE 60x4,7 - 247,7 m

Rad A5
IPE 32x2,9 - 156,3 m

Silnice I/38

Silnice I/38

Silnice I/38

Protlak pod melioračním kanálem

Protlak pod silnicí I/32912

Protlak pod silnicí I/38

VS2

VAK
Karta Č. 100
IPE 47 5329-7404
Vydání: VCEKA a.s. Horní Dubčova 219/1
Stav: Jižní Polabí - vodovod
SITACE č. 2



Na ohrazení
Sběrání za podlahu kromě příslušenství
za dn 191,200 m, 11/2003/2003



3

VAJAN VAK-KAN s.r.o. Karla Čapka 1983/23, 415 01 Teplice tel:0471/533094, fax:0471/533104 e-mail:vakan@vakan.cz		Nadzorní úřad: KEDÚR Projektant: Ing. KOSA Vypracoval: Ing. KOSA Komentoval: Mgr. LAMÁČEK
Objednatel: VGEKA a.s., Horní Dubina 276/70, 412 01 Lipaněvice Stavba: Jižní Polabí - vodovod k ÚR	Datum: 08.2003 Číslo: Projekt k ÚR Číslo: 4483891 Číslo: 02-01-01-1.3.dwg	03-017a-5205 Měřítko: 1:2 000 Listové: 02.5
List: SITACE č. 3		

- ISIFLO PŘECHODKA, MOSAZ, VNĚJ. ZÁVIT, D32/1" PN 16
- Š. PRO DOM. PŘÍPOJKY DN 25, LITINOVÉ, VNITŘ. ZÁV. 1" PN 16
- EURO POKLOP ČTVERCOVÝ
- ZEM.SOUP. EURO DVOJ. TELESKOP, PRO DOM. ŠOUP. 1,37-2,25 M
- VSUVKA JEDNOZNAČNÁ, MOSAZ, 1" PN 16
- NAVRT. PAS ZÁVIT. VÝST., D160/1" PN 16

- ISIFLO PŘECHODKA, MOSAZ, VNĚJ. ZÁVIT, D32/1" PN 16
- Š. PRO DOM. PŘÍPOJKY DN 25, LITINOVÉ, VNITŘ. ZÁV. 1" PN 16
- EURO POKLOP ČTVERCOVÝ
- ZEM.SOUP. EURO DVOJ. TELESKOP, PRO DOM. ŠOUP. 1,37-2,25 M
- VSUVKA JEDNOZNAČNÁ, MOSAZ, 1" PN 16
- NAVRT. PAS ZÁVIT. VÝST., D90/1" PN 16

- ISIFLO PŘECHODKA, MOSAZ, VNĚJ. ZÁVIT, D32/1" PN 16
- Š. PRO DOM. PŘÍPOJKY DN 25, LITINOVÉ, VNITŘ. ZÁV. 1" PN 16
- EURO POKLOP ČTVERCOVÝ
- ZEM.SOUP. EURO DVOJ. TELESKOP, PRO DOM. ŠOUP. 1,37-2,25 M
- VSUVKA JEDNOZNAČNÁ, MOSAZ, 1" PN 16
- NAVRT. PAS ZÁVIT. VÝST., D63/1" PN 16

- DN 90
- T 80/80
- KOMBI - PŘÍTLAČ. PŘÍRUBA DN 80 PN 16, s jistěním pro PE
- POKLOP LITINA KLASIK HYDRANTOVÝ
- HYDRANT HVĚZDA PODZ., DVOJ. UZAV., KR 1,50 M DN 80 PN 16
- KOMBI - PŘÍTLAČ. PŘÍRUBA DN 80 PN 16, s jistěním pro PE


- DN 90
- T 80/80
- KOMBI - PŘÍTLAČ. PŘÍRUBA DN 80 PN 16, s jistěním pro PE
- POKLOP LITINA KLASIK HYDRANTOVÝ
- HYDRANT HVĚZDA PODZ., DVOJ. UZAV., KR 1,50 M DN 80 PN 16
- KOMBI - PŘÍTLAČ. PŘÍRUBA DN 80 PN 16, s jistěním pro PE

- DN 160
- T 150/90
- KOMBI - PŘÍTLAČ. PŘÍRUBA DN 150 PN 16, s jistěním pro PE
- POKLOP LITINA KLASIK HYDRANTOVÝ
- HYDRANT HVĚZDA PODZ., DVOJ. UZAV., KR 1,50 M DN 80 PN 16
- KOMBI - PŘÍTLAČ. PŘÍRUBA DN 150 PN 16, s jistěním pro PE

- DN 90
- T 80/80
- KOMBI - PŘÍTLAČ. PŘÍRUBA DN 80 PN 16, s jistěním pro PE
- POKLOP LITINA KLASIK HYDRANTOVÝ
- HYDRANT HVĚZDA PODZ., DVOJ. UZAV., KR 1,50 M DN 80 PN 16


- DN 90
- T 80/80
- KOMBI - PŘÍTLAČ. PŘÍRUBA DN 50 PN 16, s jistěním pro PE
- REDUKCE PŘÍRUBOVÁ FFR 80/50
- POKLOP LITINA KLASIK HYDRANTOVÝ
- HYDRANT HVĚZDA PODZ., DVOJ. UZAV., KR 1,50 M DN 80 PN 16

VZOR napojení hydrantů a domovních přípojek


 <p>VAK-KAN S.T.O. Karta Čapka 1383/73, 416 01 Teplice tel:0417/531094, fax:0417/533734, e-mail: vakxan@vakxan.cz</p>		<p>Změna</p> <table border="1"> <tr> <th>č.</th> <th>st.</th> <th>d.</th> </tr> <tr> <td> </td> <td> </td> <td> </td> </tr> </table>	č.	st.	d.			
č.	st.	d.						
<p>Objednatel: VODKA a.s., Horní Dušana 218/10, 412 01 Litoměřice Město: Jižní Polabí - vodovod k ÚR</p>		<p>Provedl:</p>						
<p>Číslo projektu: 03-017a-SS01 Město: 1500</p>		<p>Podpis:</p>						
<p>Projektant: Ing. KISSA Výpočet: Ing. KISSA Kontrola: Ing. LAMRTOVA Datum: 08.2013 Stupeň: Projekt k ÚR Lok.: 442001 Číslo: 05-PP-001-000-000-000</p>		<p>Podpis:</p>						



3

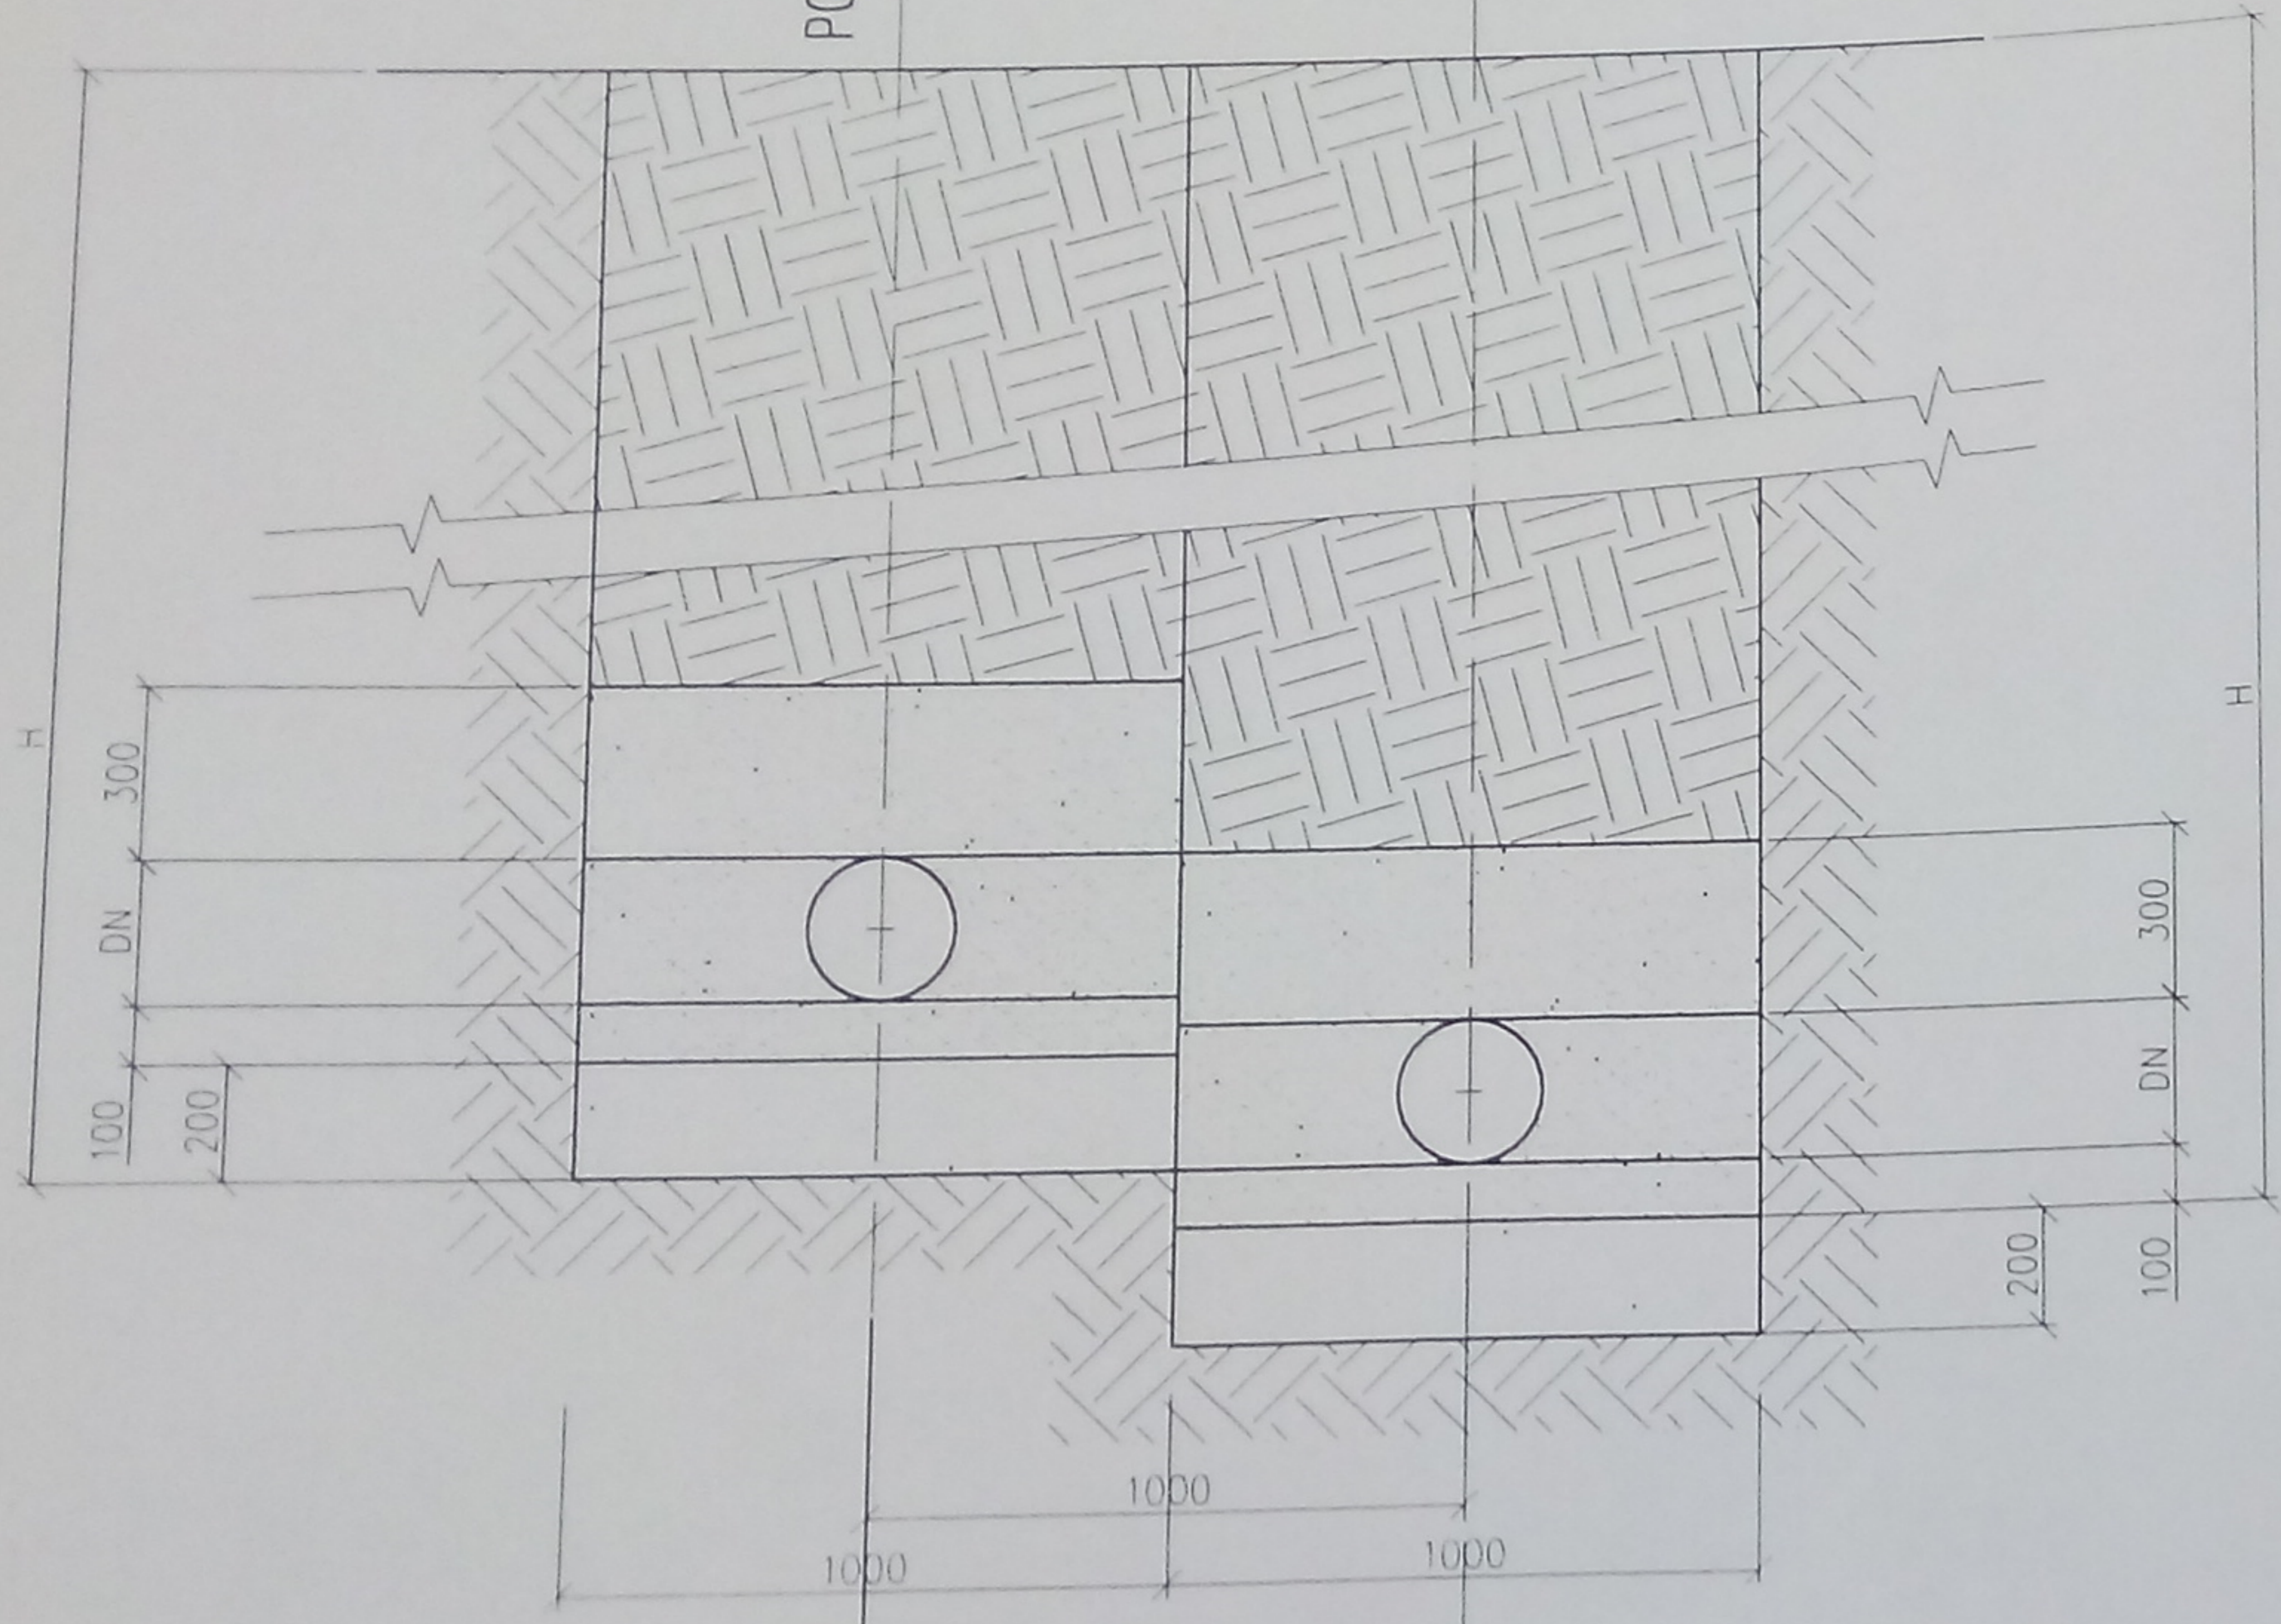


- skladba**
— podle místních podmínek
- zásyp zeminou hutněný po 15cm (96% PCS)
 - obsyp pískem v tl. 30cm, hutněný (nehutněný nad potrubím)
 - krycí fólie modré barvy š. 30cm
 - vyhledávací drát měď 4 mm²
 - plastové potrubí
 - pískové lože tl. 10cm
 - geotextilie
 - drenážní šterk
 - přehutněná základová spára
- Hutněno**

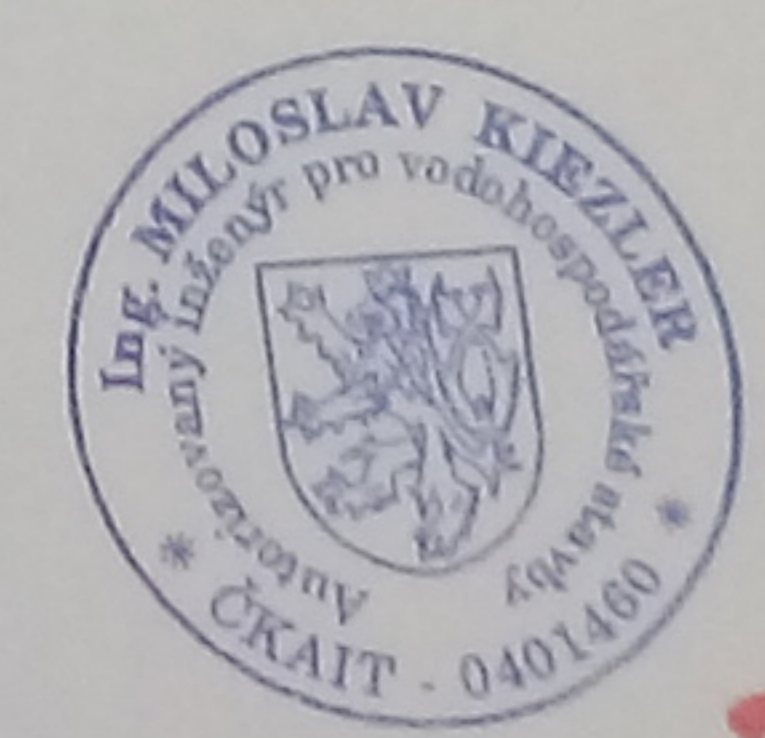

3

1. PAŽENÝ VÝKOP (PŘÍLOŽNÉ PAŽENÍ)

Změna:	c)	Praveč:		Dne:		Podpis:	
	b)						
	a)						
 VAK-KAN S.R.O. Karla Čapka 1383/23, 415 01 Teplice tel: 0417/533094; fax: 0417/533134; e-mail: vakkan@vakkan.cz				Hl. inž. projektu:	ing. KIEZLER		
				Projektant:	ing. KOŠA		
				Vypracoval:	ing. KOŠA		
				Kompletoval:	Marie LAMAČOVÁ		
Objednatel: VODKA a.s., Horní Dubina 276/10, 412 01 Litoměřice				Datum:	08.2003	FA4	2
Stavba: Jižní Polabí - vodovod k ÚR				Stupeň:	Projekt k ÚR		
				Č. zak.:	4403017		
				CAD:	e5_jp-voda-vzor uloz-potr		
				03-017a-5502			
Obsah: VZOROVÝ VÝKRES ULOŽENÍ PLASTOVÉHO POTRUBÍ V NEZPEVNĚNÉM TERÉNU				Měřítko:	b/m	Číslo listu:	ES.2
				Kótováno v			